


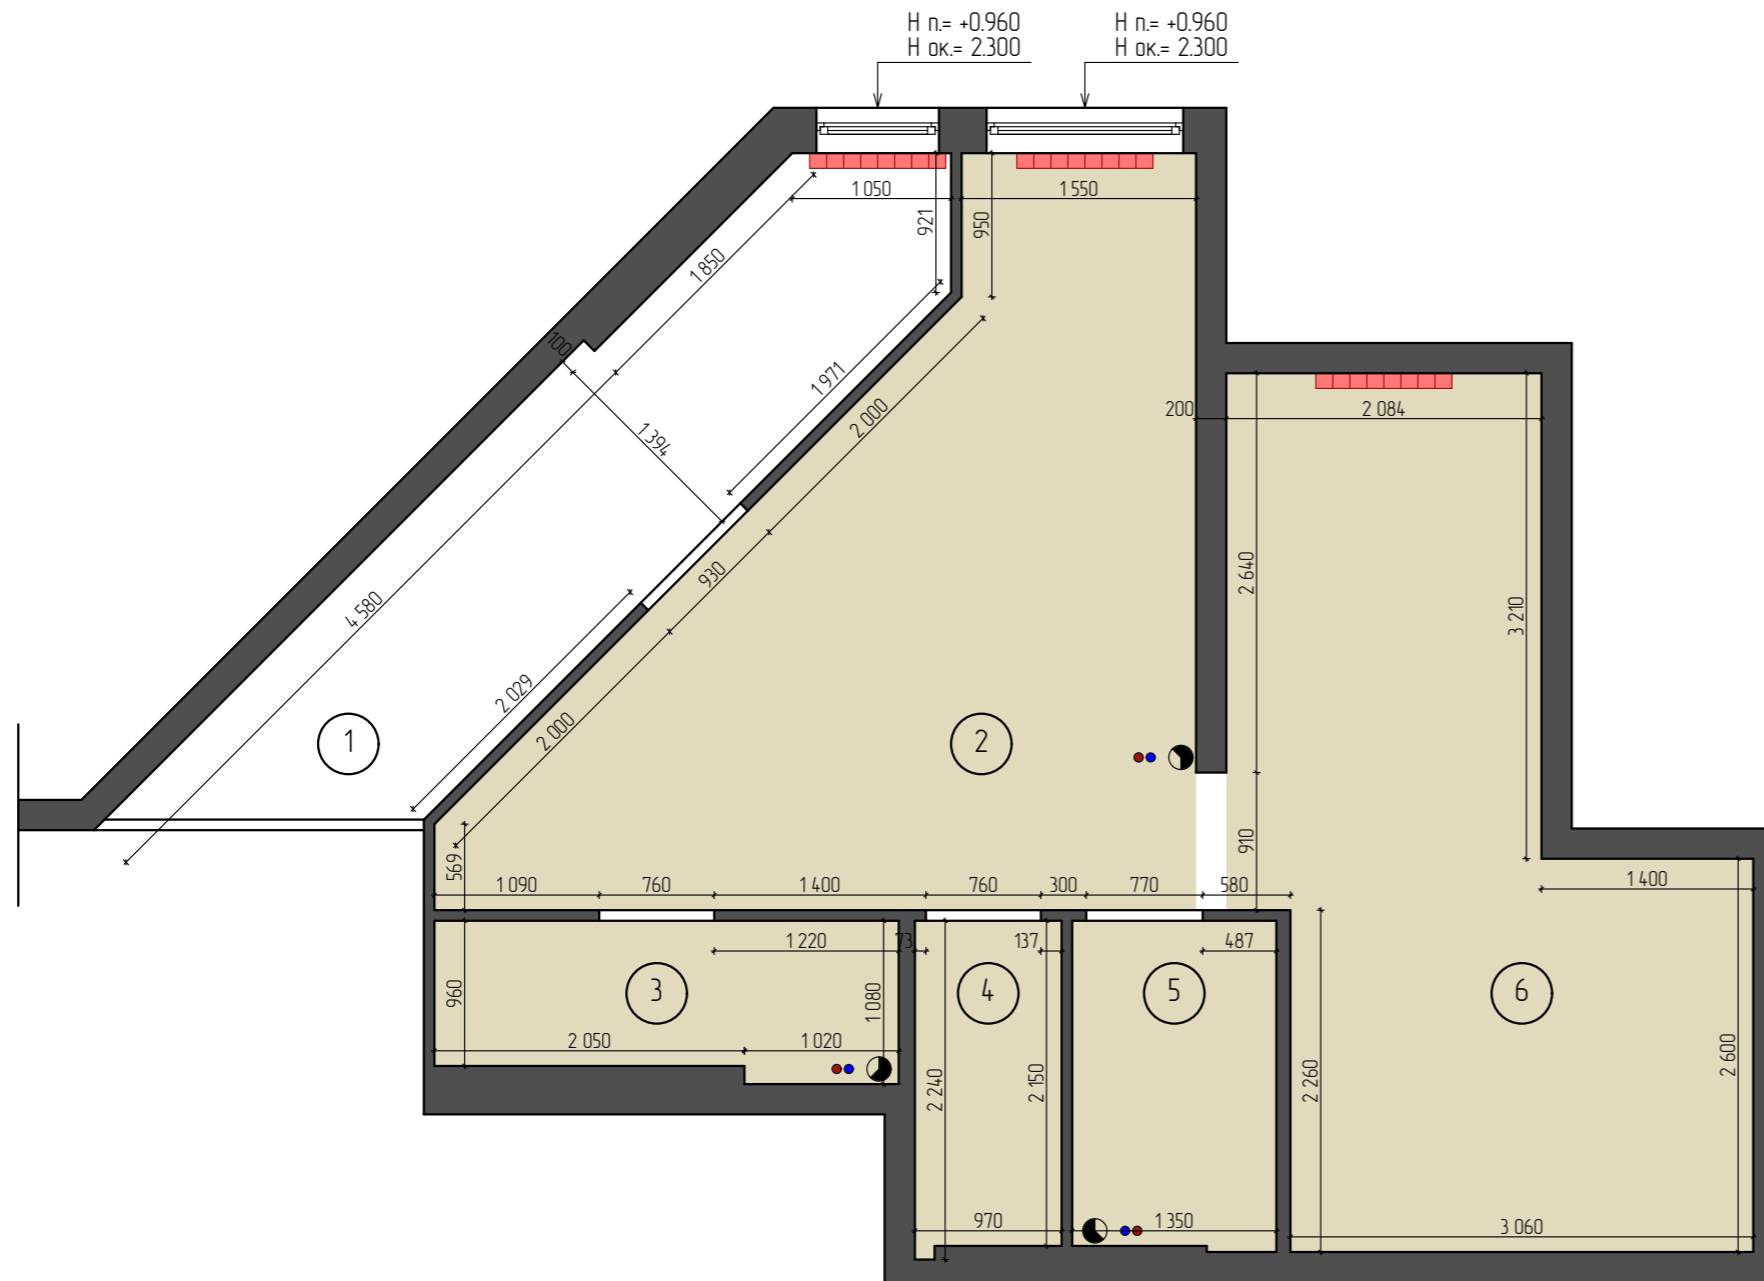


Экспликация помещений

№	Наименование	Площадь
1	Вестибюль	8,70 м ²
2	Зал парикмахерского обслуживания	15,82 м ²
3	Сан. узел	3,07 м ²
4	Техническое помещение	2,10 м ²
5	Техническое помещение	2,92 м ²
6	Кабинет маникюра и педикюра	14,79 м ²
Общая площадь – 38,69 м ² (без учета вестибюля)		

Условные обозначения

Обозначение в плане	Наименование
Н п.	высота от пола до подоконника
Н ок.	высота окна
	существующие стены
	радиатор отопления
	канализационный стояк. горячая, холодная вода




Примечание:

- все размеры являются проектными, в случае расхождения см. по месту.
- все размеры даны в мм.
- высота потолков +3.830
- за отметку 0.000 условно принят уровень существующего перекрытия пола.

Дизайн-проект салона красоты г. Краснодар, ул. 40-летия Победы, 117					Стадия	Лист	Масштаб
Изм.	Лист	№ документа	Подпись	Дата	ДП	2	1:50
Дизайнер					BY DANILENKO		
Заказчик							

Условные обозначения

Обозначение в плане	Наименование
	существующие стены
	демонтируемые перегородки
	радиатор отопления
	канализационный стояк, горячая, холодная вода

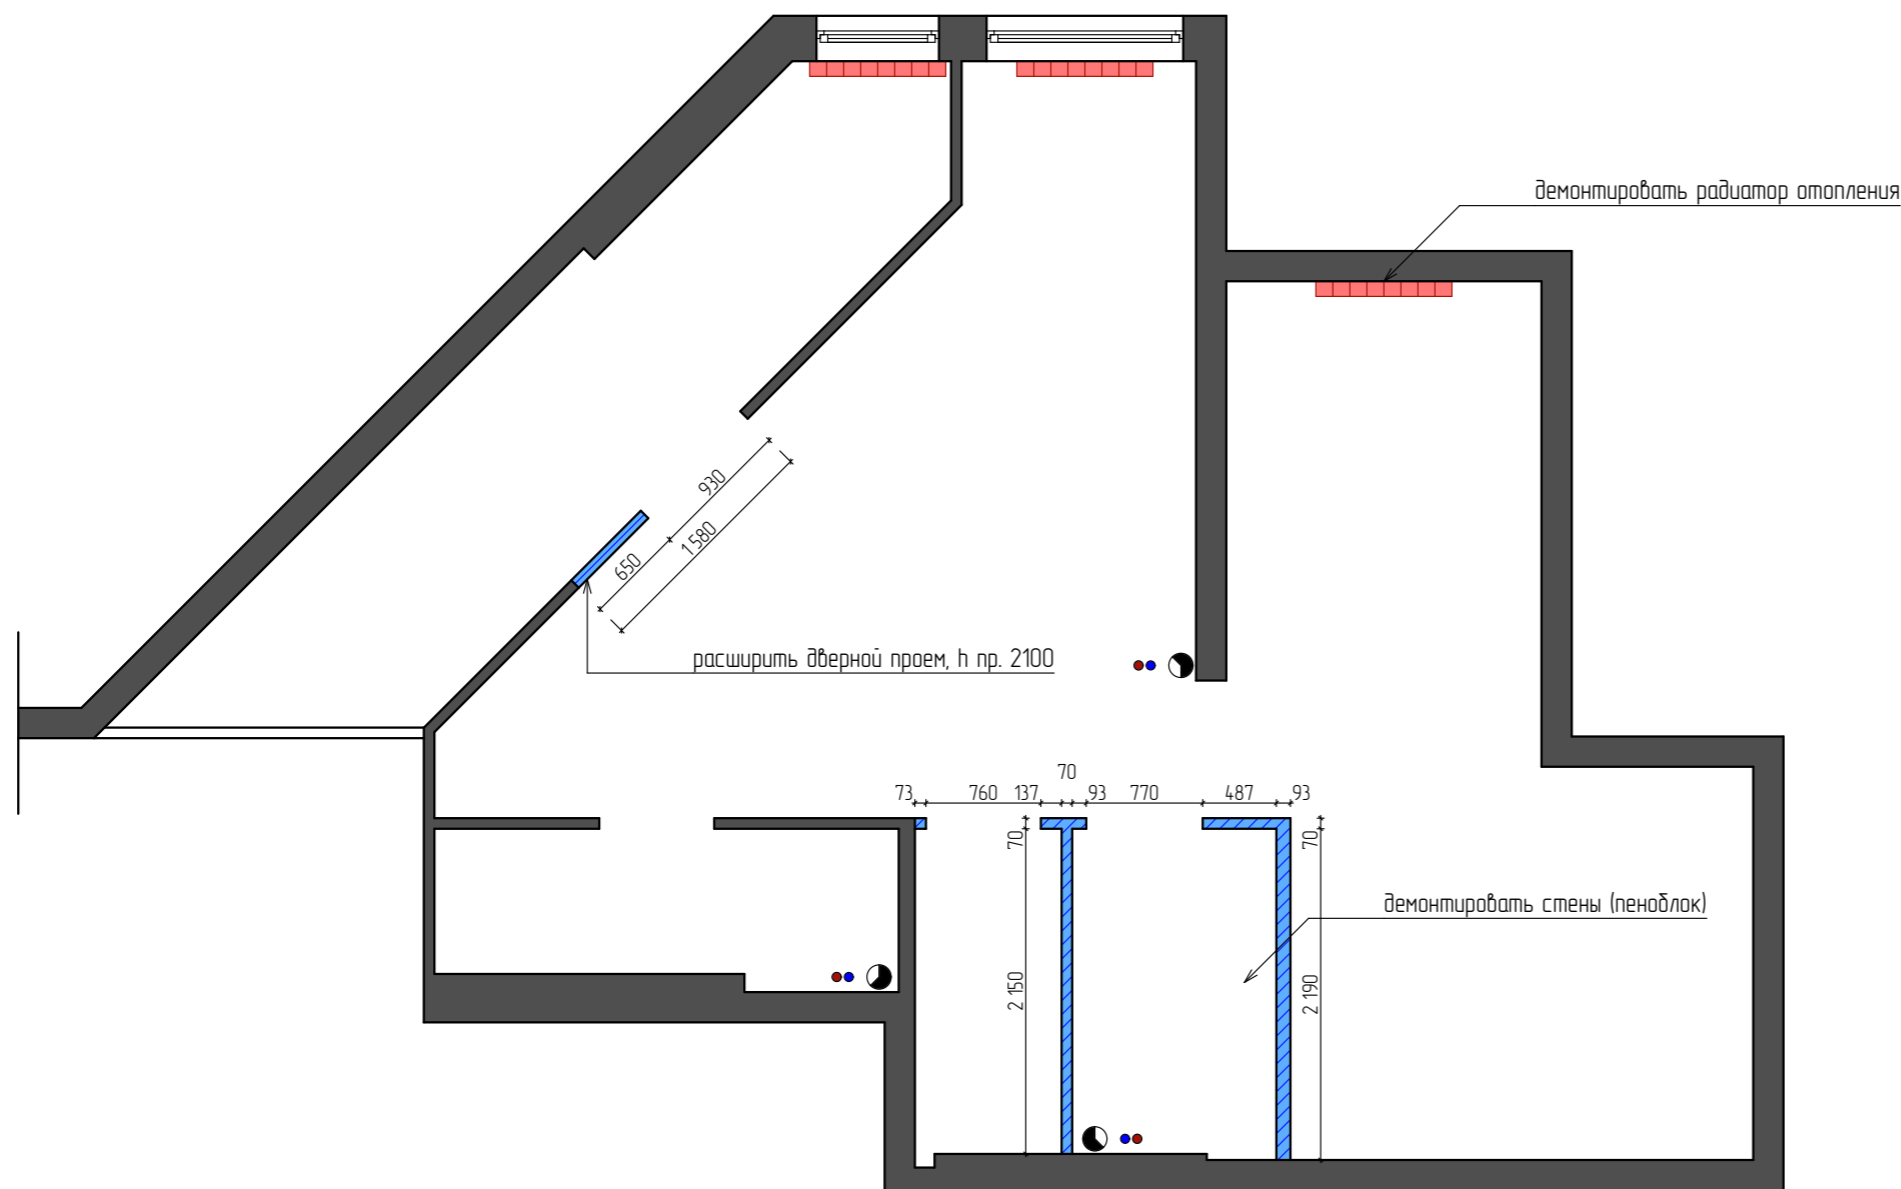

Примечание:



- все размеры являются проектными, в случае расхождения см. по месту.
- все размеры даны в мм.
- высота потолков +3.830
- за отметку 0.000 условно принят уровень существующего перекрытия пола.
- решения, связанные с изменением (или ослаблением) несущих конструкций в данном проекте не предусматриваются

					Дизайн-проект салона красоты г. Краснодар, ул. 40-летия Победы, 117	Стадия	Лист	Масштаб
Изм.	Лист	№ документа	Подпись	Дата		ДП	3	1:50
Дизайнер					План демонтажа конструкций и перегородок	 BY DANILENKO		
Заказчик								

Условные обозначения

Обозначение в плане	Наименование
	существующие стены
	возводимые конструкции и перегородки
	радиатор отопления
	стены ГКЛ (3 слоя)
	канализационный стояк. горячая, холодная вода

Разрез 1-1

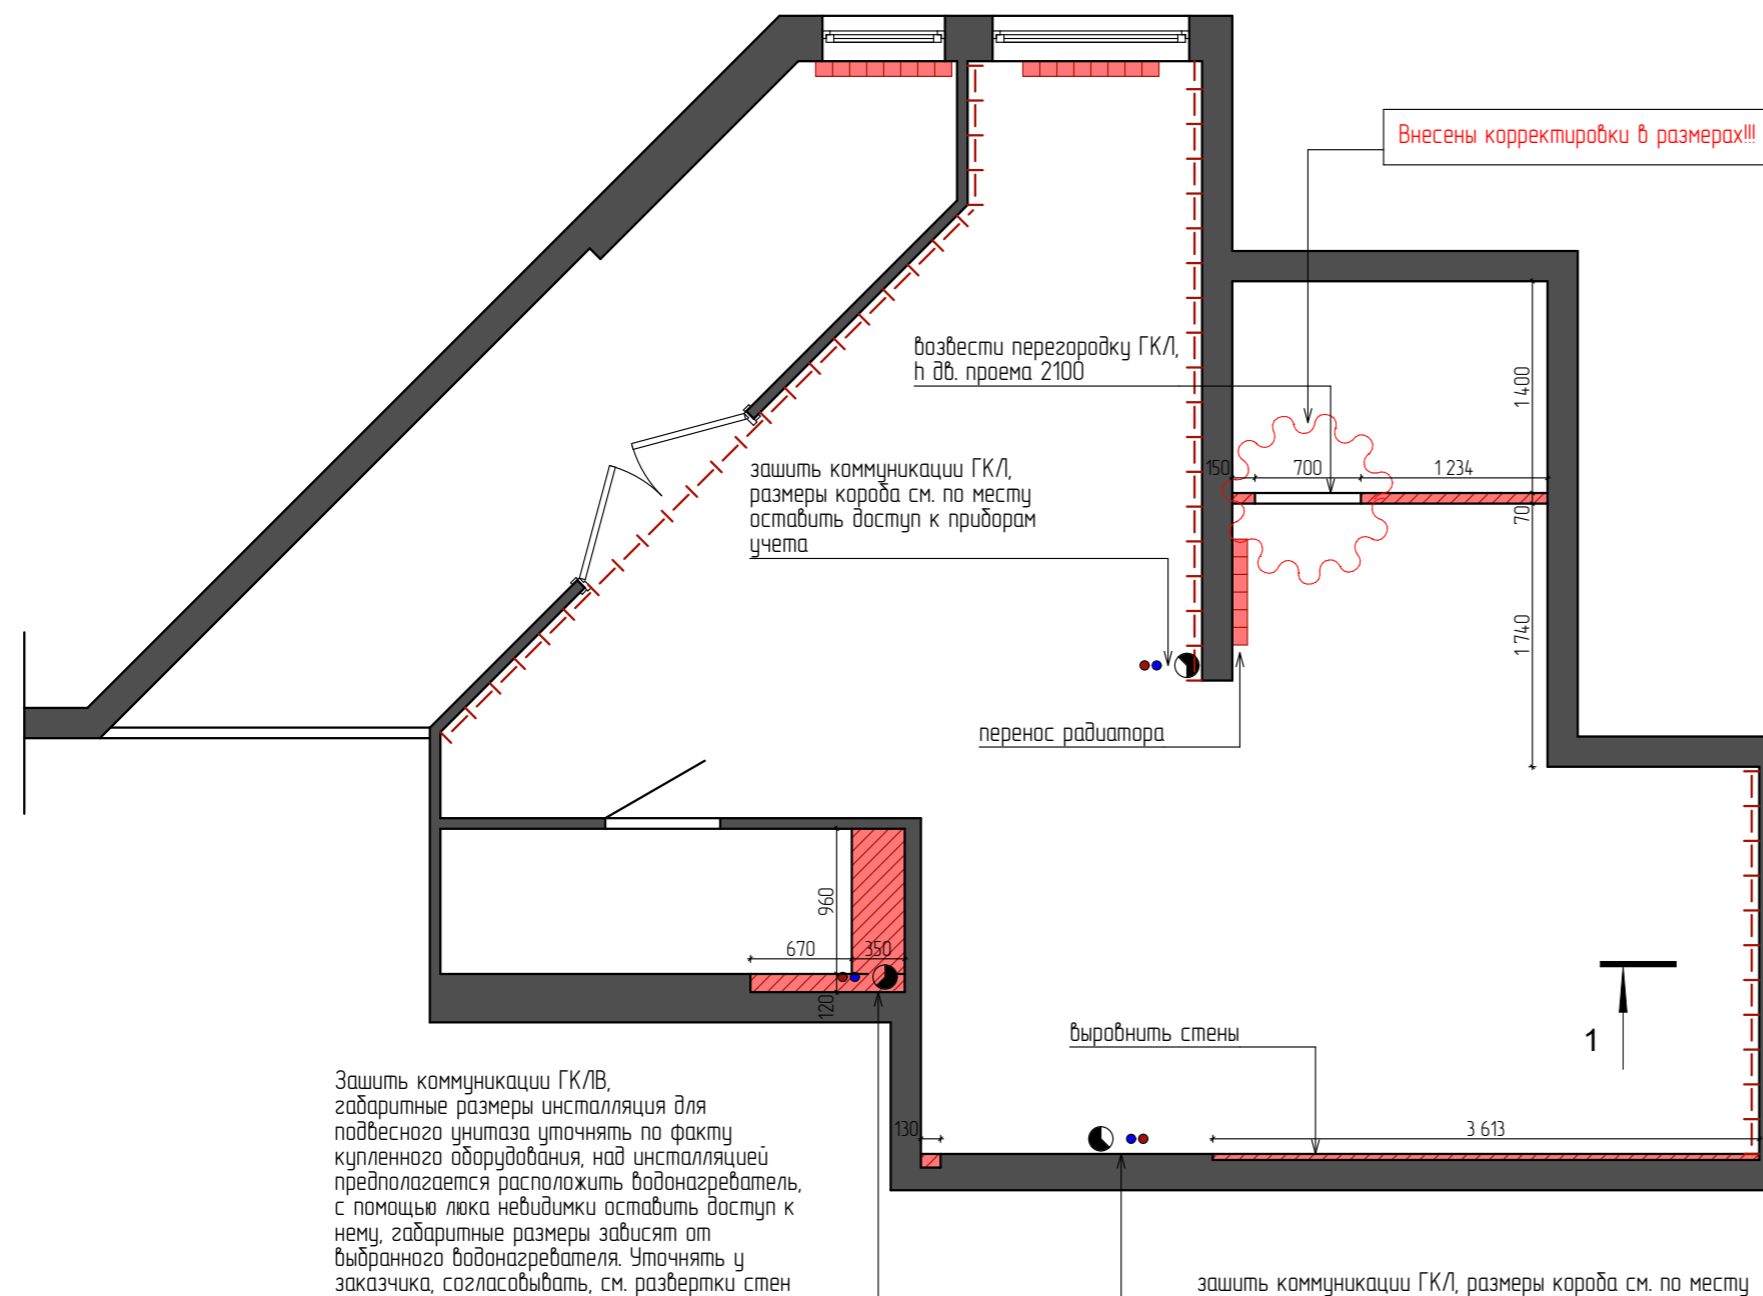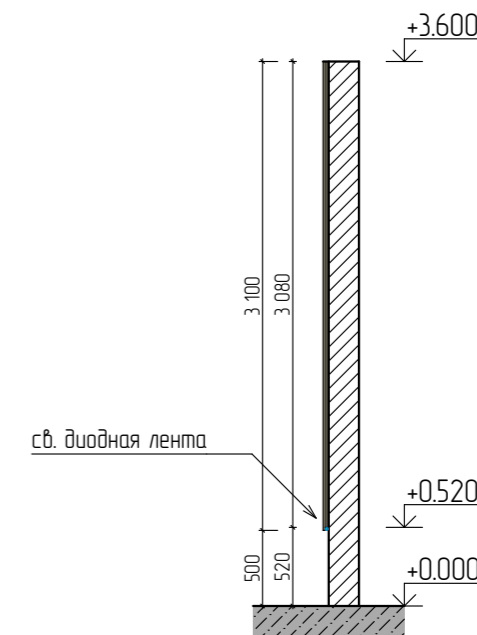

Защитить коммуникации ГКЛ/В, габаритные размеры инсталляция для подвесного унитаза уточнять по факту купленного оборудования, над инсталляцией предполагается расположить водонагреватель, с помощью люка невидимки оставить доступ к нему, габаритные размеры зависят от выбранного водонагревателя. Уточнять у заказчика, согласовывать, см. развертки стен


Примечание:

- все размеры являются проектными, в случае расхождения см. по месту.
- все размеры даны в мм.
- высота потолков +3.830
- за отметку 0.000 условно принят уровень существующего перекрытия пола.
- 3 слоя ГКЛ предназначены для пробеждения скрытой св. диодной ленты по периметру помещения, в местах, отмеченных на плане, см. разрез 1-1
- гипсокартон использовать tigi knauf

					Дизайн-проект салона красоты г. Краснодар, ул. 40-летия Победы, 117	Стадия	Лист	Масштаб
Изм.	Лист	№ документа	Подпись	Дата		ДП	4	1:50
Дизайнер					План монтажа конструкций и перегородок			
Заказчик					BY DANILENKO			

Экспликация помещений

№	Наименование	Площадь
1	Вестибюль	8,70 м ²
2	Зал парикмахерского обслуживания	32,92 м ²
3	Сан. узел	2,61 м ²
4	Помещение для персонала	2,92 м ²
Общая площадь – 38,44 м ² (без учета вестибюля)		

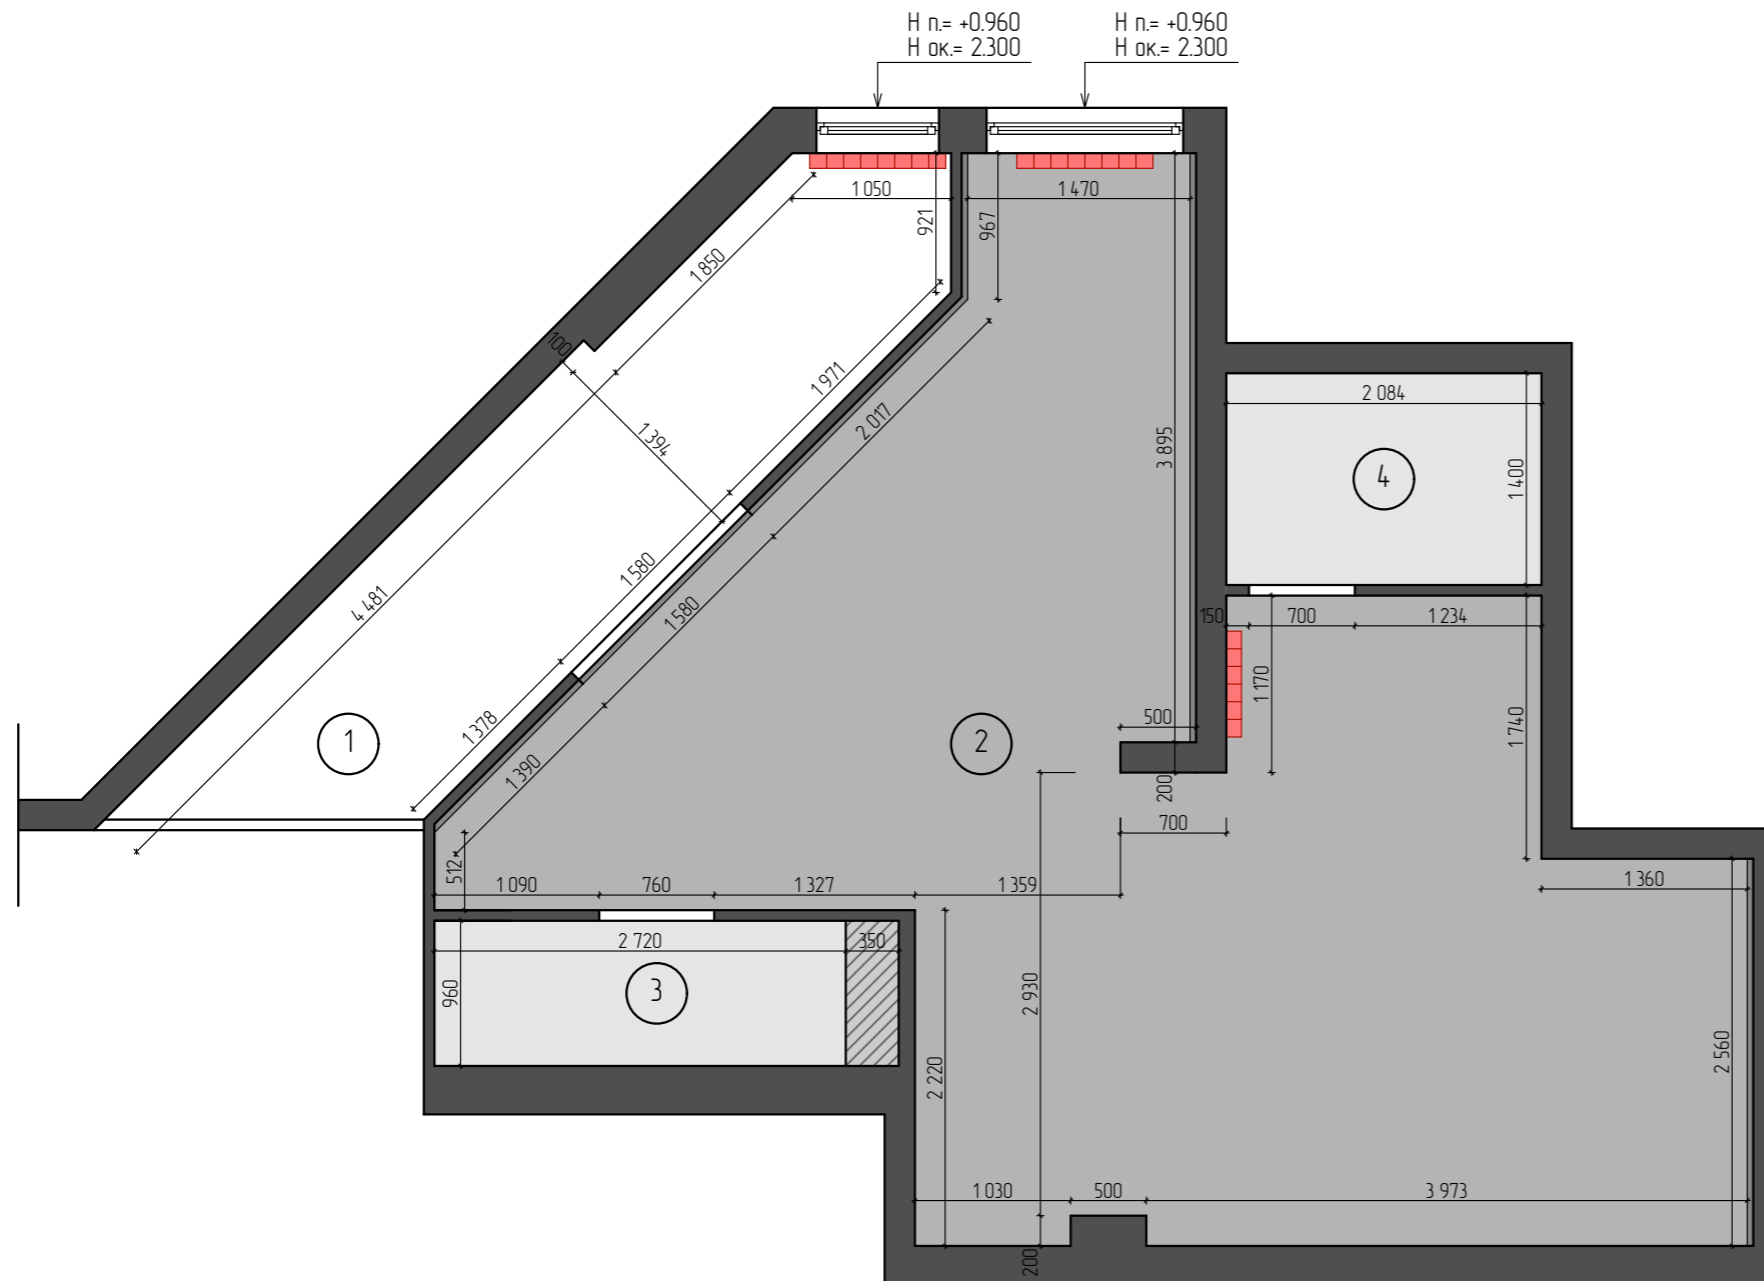


Примечание:

- все размеры являются проектными, в случае расхождения см. по месту.
- все размеры даны в мм.
- высота потолков +3.830
- за отметку 0.000 условно принят уровень существующего перекрытия пола.

					Дизайн-проект салона красоты г. Краснодар, ул. 40-летия Победы, 117	Стадия	Лист	Масштаб
Изм.	Лист	№ документа	Подпись	Дата		ДП	5	1:50
Дизайнер					План после реконструкции помещения	 BY DANILENKO		
Заказчик								

Экспликация помещений

№	Наименование	Площадь
1	Вестибюль	8,70 м ²
2	Зал парикмахерского обслуживания	32,92 м ²
3	Сан. узел	2,61 м ²
4	Помещение для персонала	2,92 м ²
Общая площадь – 38,44 м ² (без учета вестибюля)		

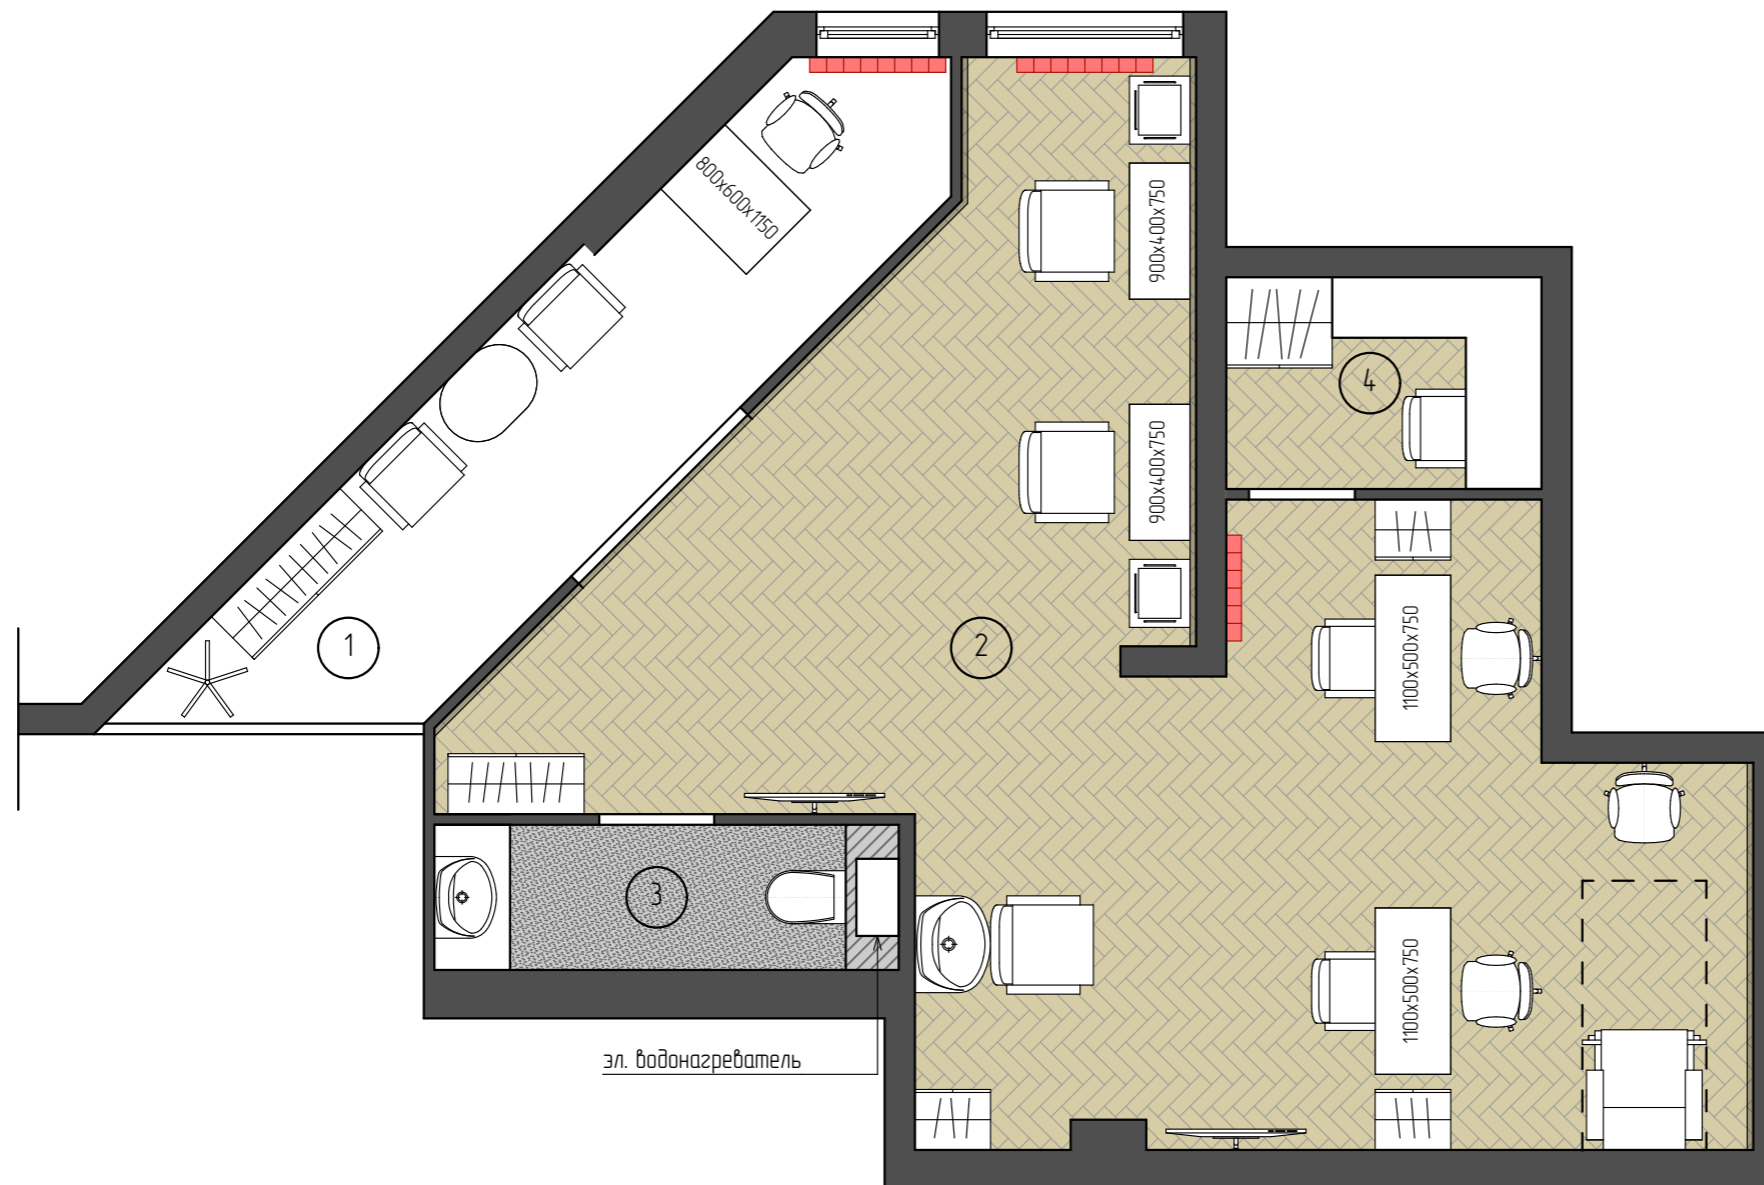

Примечание:


-мебель заказывается после окончания отделочных работ на основании чистовых замеров.

					Дизайн-проект салона красоты г. Краснодар, ул. 40-летия Победы, 117	Стадия	Лист	Масштаб
Изм.	Лист	№ документа	Подпись	Дата		ДП	6	1:50
Дизайнер					План с расстановкой мебели	 BY DANILENKO		
Заказчик								

Условные обозначения

обозначение в плане	наименование
	-розетка 220В
	-интернет
	-розетка телевизионная
	-спутниковое TV
	-выпуск 220В

Внесены корректировки в размерах!!!

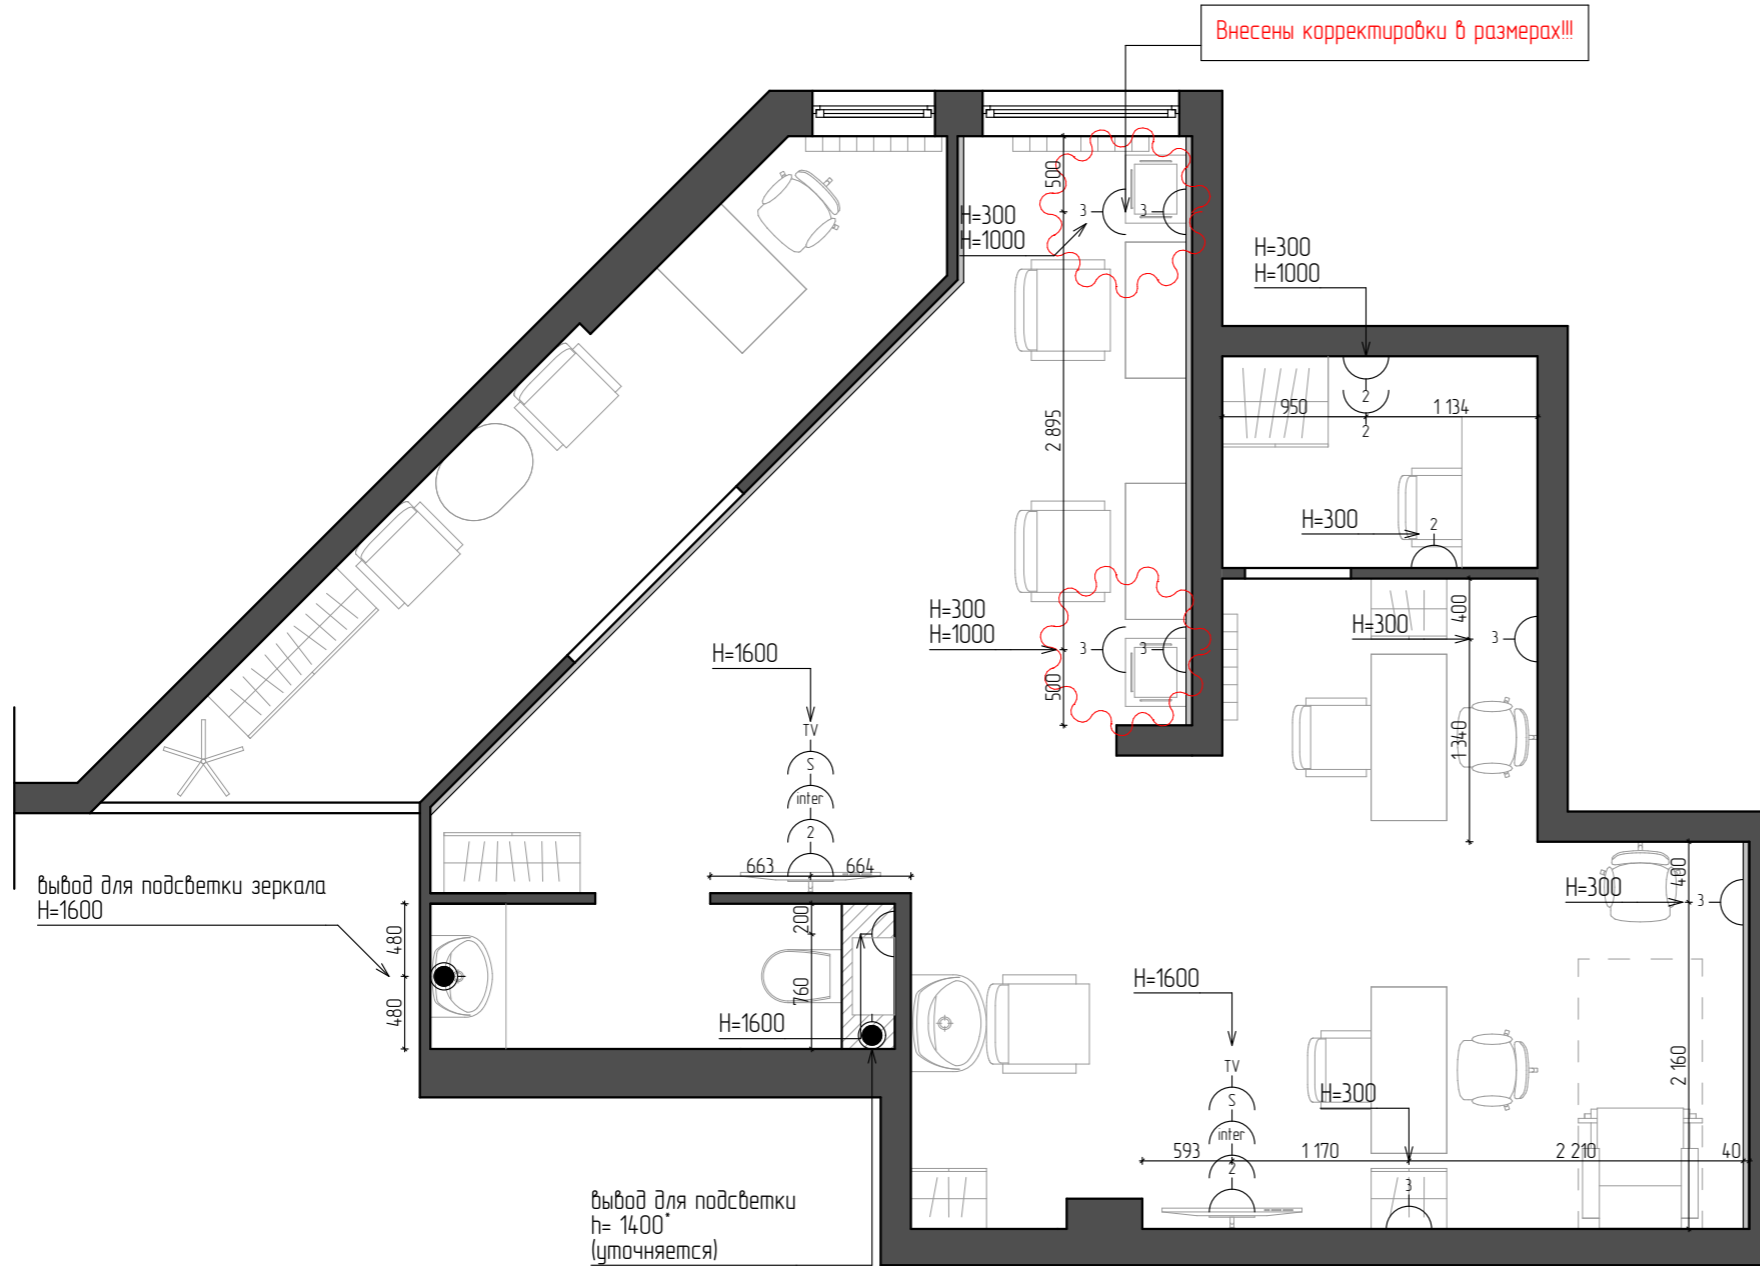

Примечание:

- все размеры являются проектными, в случае расхождения, см. по месту
- все размеры даны в мм.
- на нулевую отметку принят уровень чистого пола
- высота этажа +3.830
- все розетки не обозначенные отметкой высоты устанавливаются на высоту 300 мм от уровня чистого пола
- ВАЖНО!!! Все розетки интернет, спутниковое TV, кабельное TV, уточнять и согласовывать с заказчиком.


					Дизайн-проект салона красоты г. Краснодар, ул. 40-летия Победы, 117	Стадия	Лист	Масштаб
Изм.	Лист	№ документа	Подпись	Дата		ДП	7	1:50
Дизайнер					План привязки розеток и эл. выводов			
Заказчик								
					BY DANILENKO			

Условные обозначения

обозначение в плане	наименование	кол-во
	-встроенный точечный светильник	8 шт.
	-люстры (подвесы)	6 шт.
	-люстра	6 шт.
	-накладной точечный светильник	6 шт.
	светодиодная лента	25,5 м.п.
	СТЕНЫ светодиодная лента не более 12мм. (встраиваемый алюминиевый профиль)	11,9 м.п.
	ПОТОЛОК светодиодная лента не более 12 мм. (встраиваемый алюминиевый профиль)	11,36 м.п.

Общее кол-во св. диодной ленты – 49 м. п.

Общее кол-во встраиваемого алюминиевого профиля – 23,3 м. п.

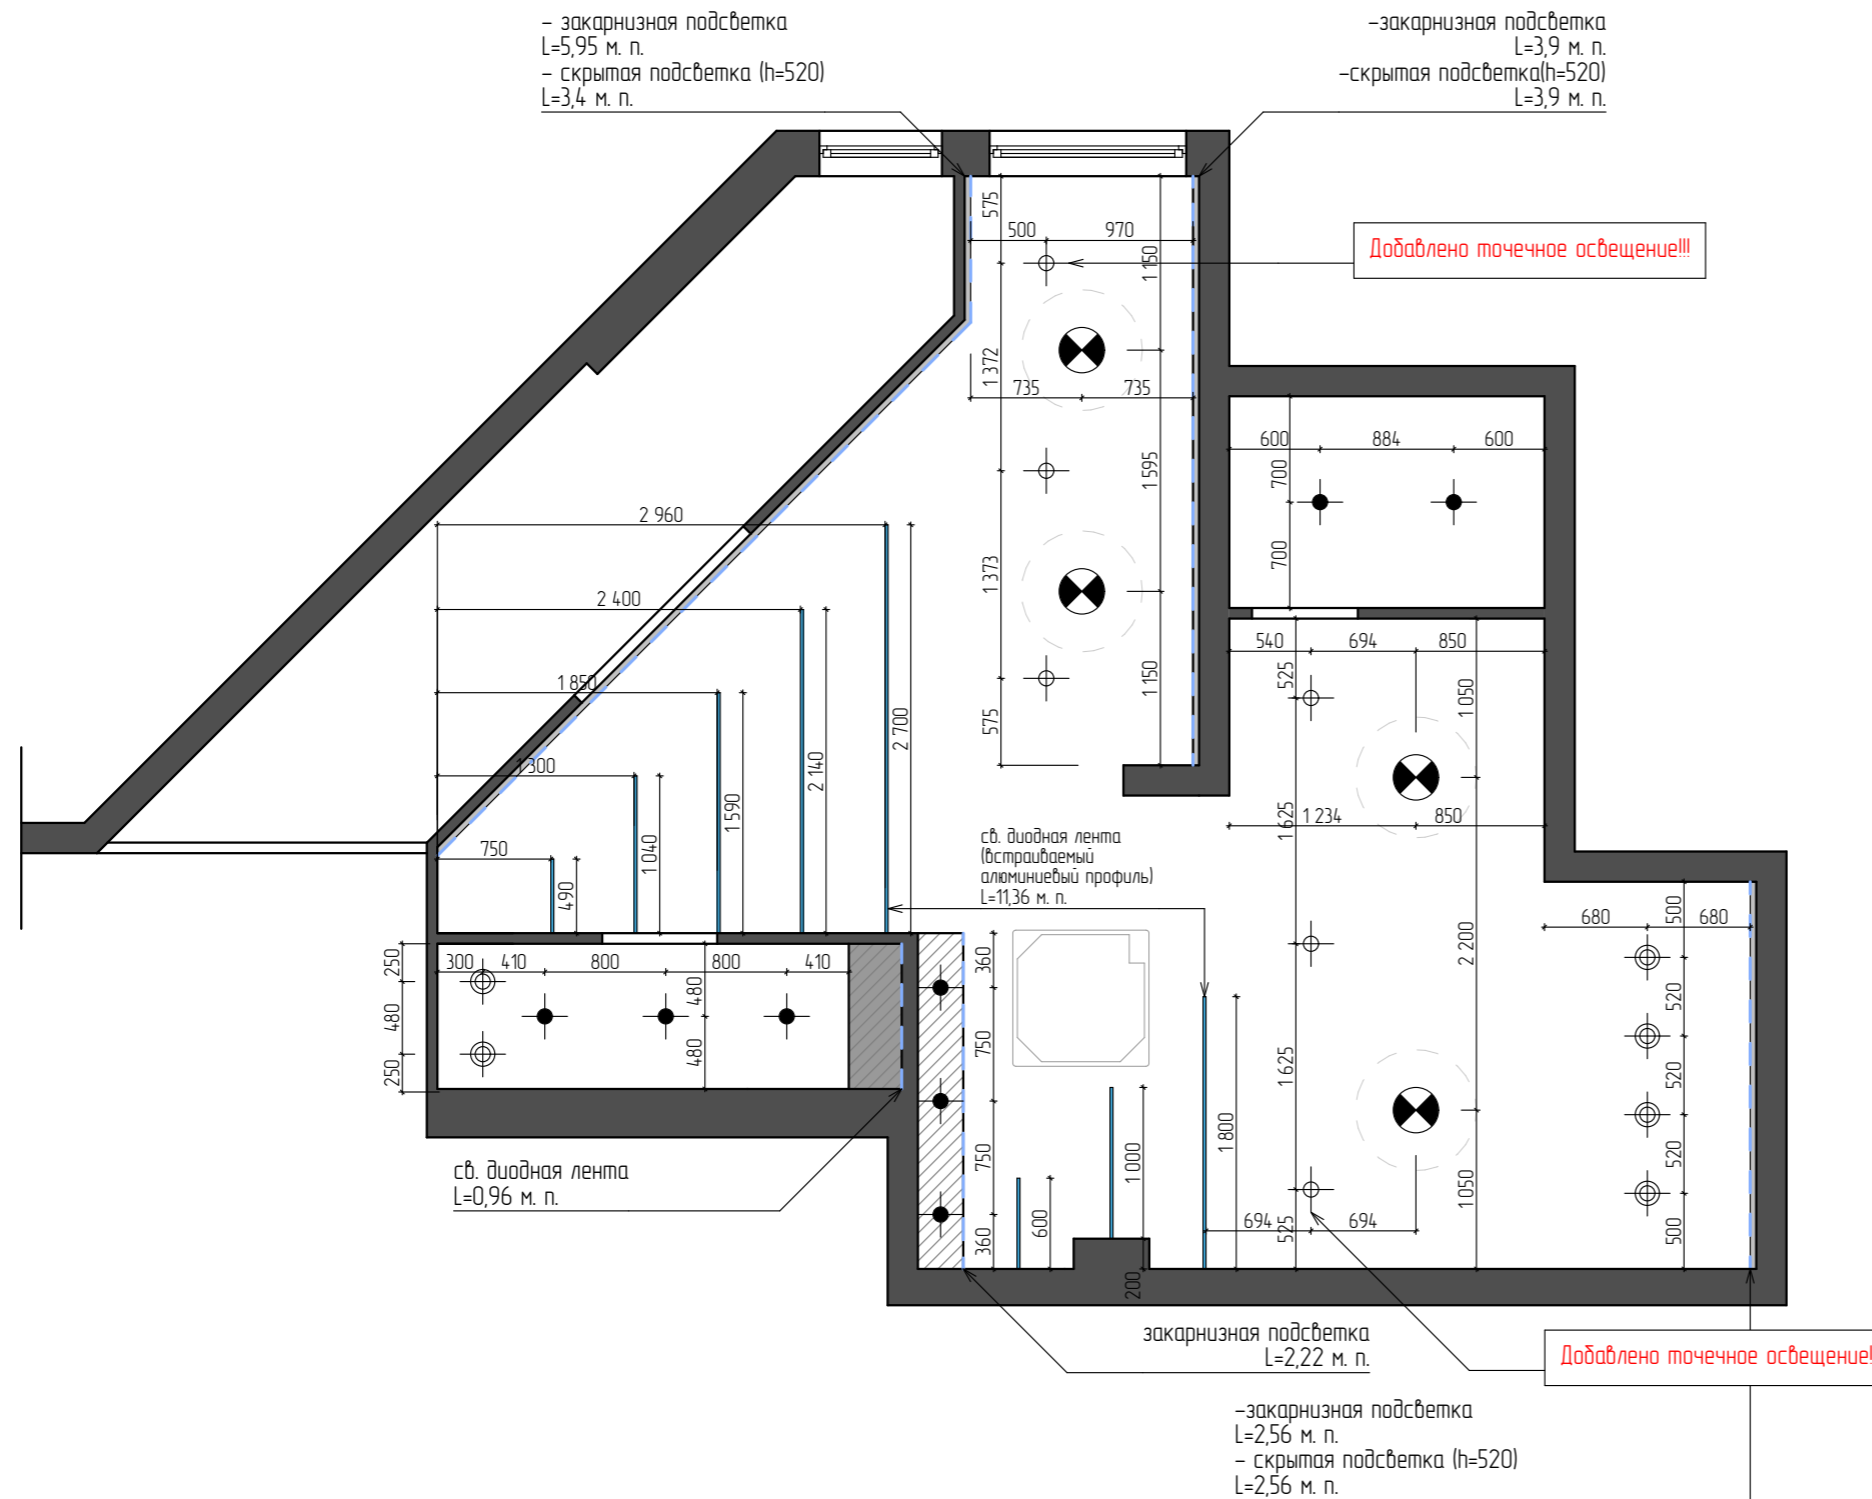


Примечание:

-все размеры являются проектными, в случае расхождения, см. по месту
-все размеры даны в мм.

					Дизайн-проект салона красоты г. Краснодар, ул. 40-летия Победы, 117	Стадия	Лист	Масштаб
Изм.	Лист	№ документа	Подпись	Дата		ДП	12	1:50
Дизайнер					План привязки осветительных приборов			
Заказчик					BY DANILENKO			

Условные обозначения

обозначение в плане	наименование	кол-во
	выключатель	
	2-х клавишный выключатель	

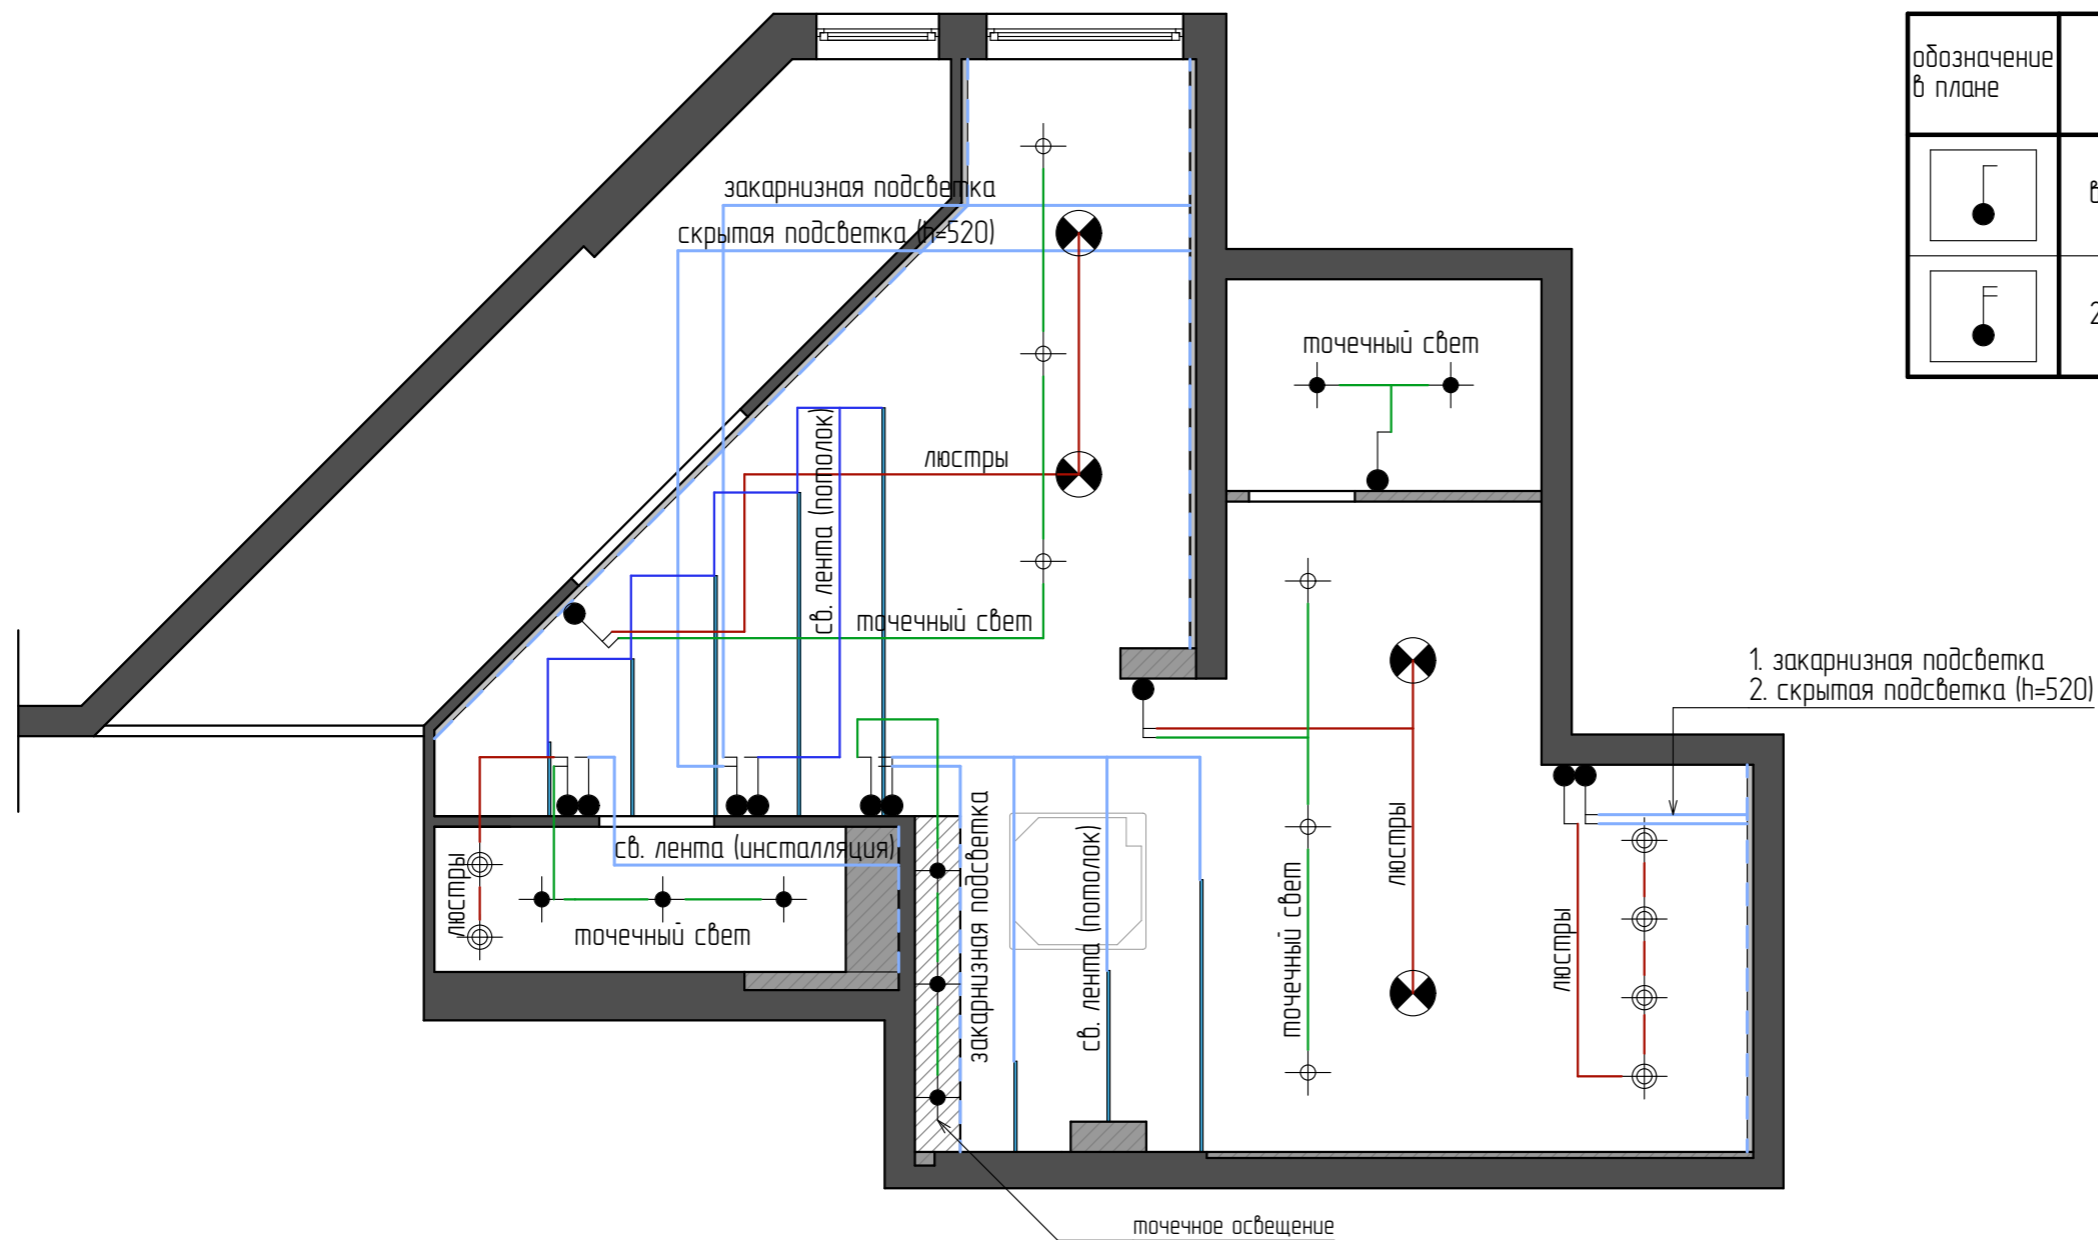

Примечание:

- все размеры являются проектными, в случае расхождения, см. по месту
- все размеры даны в мм.
- на нулевую отметку принят уровень чистого пола
- высота расположения выключателей 900 -1000 мм. от уровня чистого пола
- расстояние выключателей от дверной коробки 150-200мм
- выключатели на принудительную вентиляцию, в данном проекте не учитываются, см. по месту

					Дизайн-проект салона красоты г. Краснодар, ул. 40-летия Победы, 117	Стадия	Лист	Масштаб
Изм.	Лист	№ документа	Подпись	Дата		ДП	13	1:50
Дизайнер					План привязки выключателей по группам включения	 BY DANILENKO		
Заказчик								